



# PREFEITURA MUNICIPAL DE MUNDO NOVO

ESTADO DE MATO GROSSO DO SUL

## LEI Nº 260/90

"EXTINGUE TRECHO DA VIA PÚBLICA URBANA QUE ESPECIFICA E DÁ OUTRAS PROVIDÊNCIAS".

A CÂMARA MUNICIPAL de Mundo Novo, Estado de Mato Grosso do Sul, **aprovou** e eu, PREFEITO MUNICIPAL, **sanciono** a seguinte lei:

**Art. 1º** - Fica extinto na via pública urbana intitulada RUA MONTEVIDÉU, do Distrito Sede do Município, o trecho situado entre a Rua Terezina e Travessa Kennedy.


**Art. 2º** - A área resultante da presente extinção será proporcionalmente incorporada ao lote 1, da quadra 94, que lhe é adjacente, obedecida a projeção configurada na planta anexa, parte integrante desta lei.

**Parágrafo Único** - Para os fins do disposto no caput deste artigo, caberá ao titular do referido lote a adoção das providências legais adequadas.

**Art. 3º** - Esta lei entrará em vigor na data de sua publicação, revogadas as disposições em contrário.

EDIFÍCIO DA PREFEITURA MUNICIPAL DE MUNDO NOVO, ESTADO DE MATO GROSSO DO SUL, AOS TREZE DIAS DO MÊS DE SETEMBRO DE HUM MIL NOVECENTOS E NOVENTA.

*Daudt Conceição*  
Daudt Conceição  
PREFEITO MUNICIPAL

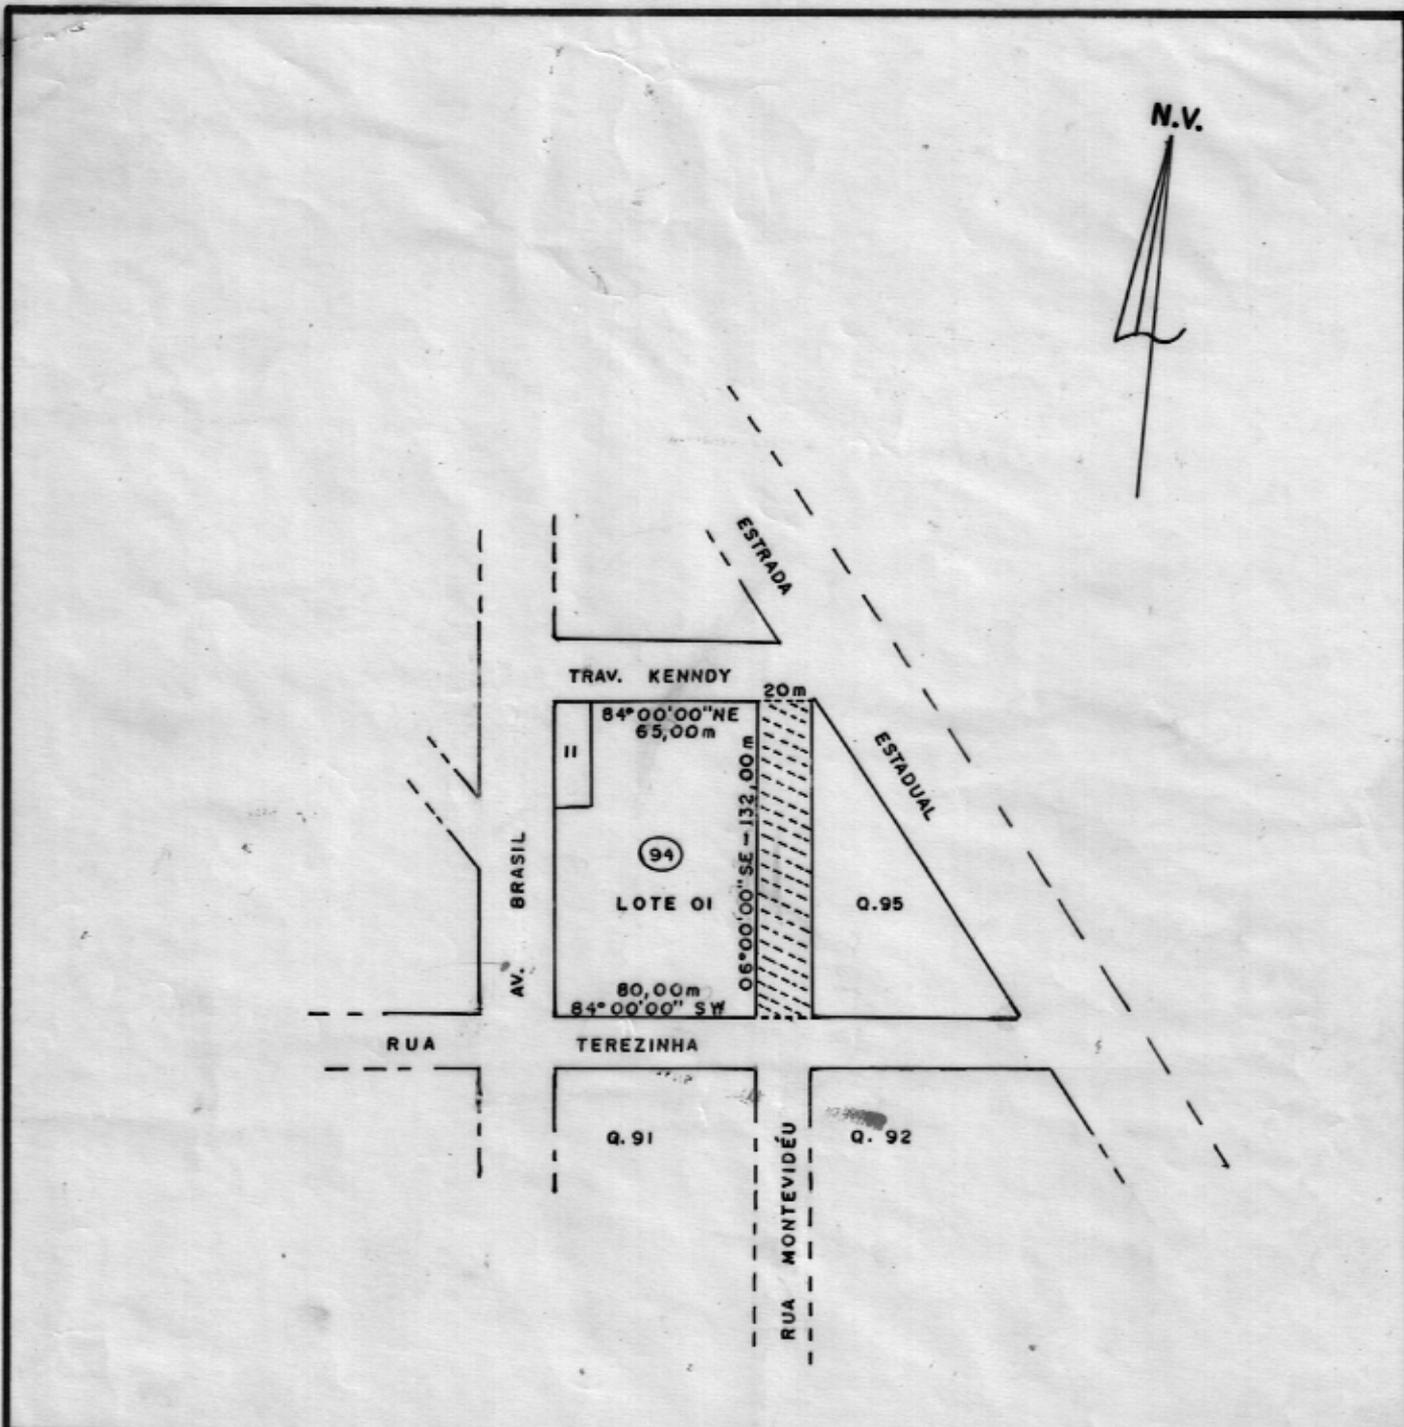

**IMÓVEL**

**PLANTA DE EXTINÇÃO DE TRECHO DA RUA MONTEVIDÉU (ENTRE A RUA TEREZINA E TRAVESSA KENNEDY)**

**PROP.**

**SITUAÇÃO**

**MUNICÍPIO DE MUNDO NOVO - MS**

**RESP. TÉCNICO**

  
**Nelson Tatsuno**  
 Engenheiro Civil  
 CREA 26637/D - MS

**ÁREA**

LOTE 01 = 9.895,00 m<sup>2</sup>  
 RUA = 2.640,00 m<sup>2</sup>  
**TOTAL = 12.525,00 m<sup>2</sup>**

**ESCALA**

**1:3.000**

**DATA**

**SETEMBRO/90**