PREFEITURA DE
MUNDO NOVO
Uma cidade para todos

MEMORIAL DESCRITIVO

Assunto: **DESMEMBRAMENTO**
Lote: 001/M
Área do terreno: 800,00 m2
Bairro: Berneck
Município: Mundo Novo
Estado: Mato Grosso do Sul

DADOS DO PERÍMETRO

Considerando-se como ponto inicial o marco I, situado a margem da Avenida São Paulo e servindo de divisa entre este lote e o lote 001/N segue-se confrontando com a mesma Avenida no rumo de 06°00'00''NW e a distância de 20,00 metros encontra-se o marco II, deste marco, com o rumo de 84°00'00''NE e a distância de 40,00 metros confrontando neste alinhamento com o lote 001/L encontra-se o marco III, deste marco, com o rumo de 06°00'00''SE e a distância de 20,00 metros confrontando neste alinhamento com o lote 001/A(remanescente) encontra-se o marco IV, deste marco, com o rumo de 84°00'00''SW e a distância de 40,00 metros confrontando neste alinhamento com o lote 001/N chega-se ao marco I, ponto de partida deste perímetro.

Todos os rumos mencionados são verdadeiros e o perímetro descrito encerra uma área de 800,00 m2.

OBS: O presente lote está situado no lado direito da Avenida São Paulo e a 50,00 metros da esquina com a Avenida Campo Grande no Bairro Berneck do Município de Mundo Novo do Estado de Mato Grosso do Sul.

CONFRONTAÇÕES

Norte: O Lote 001/L
Leste: O Lote 001/A(remanescente)
Sul: O Lote 001/N
Oeste: A Avenida São Paulo

Mundo Novo/MS, 05 de Setembro de 2.009

Nelson [illegible]
Engenheiro Civil
CREA 2563/D - MS

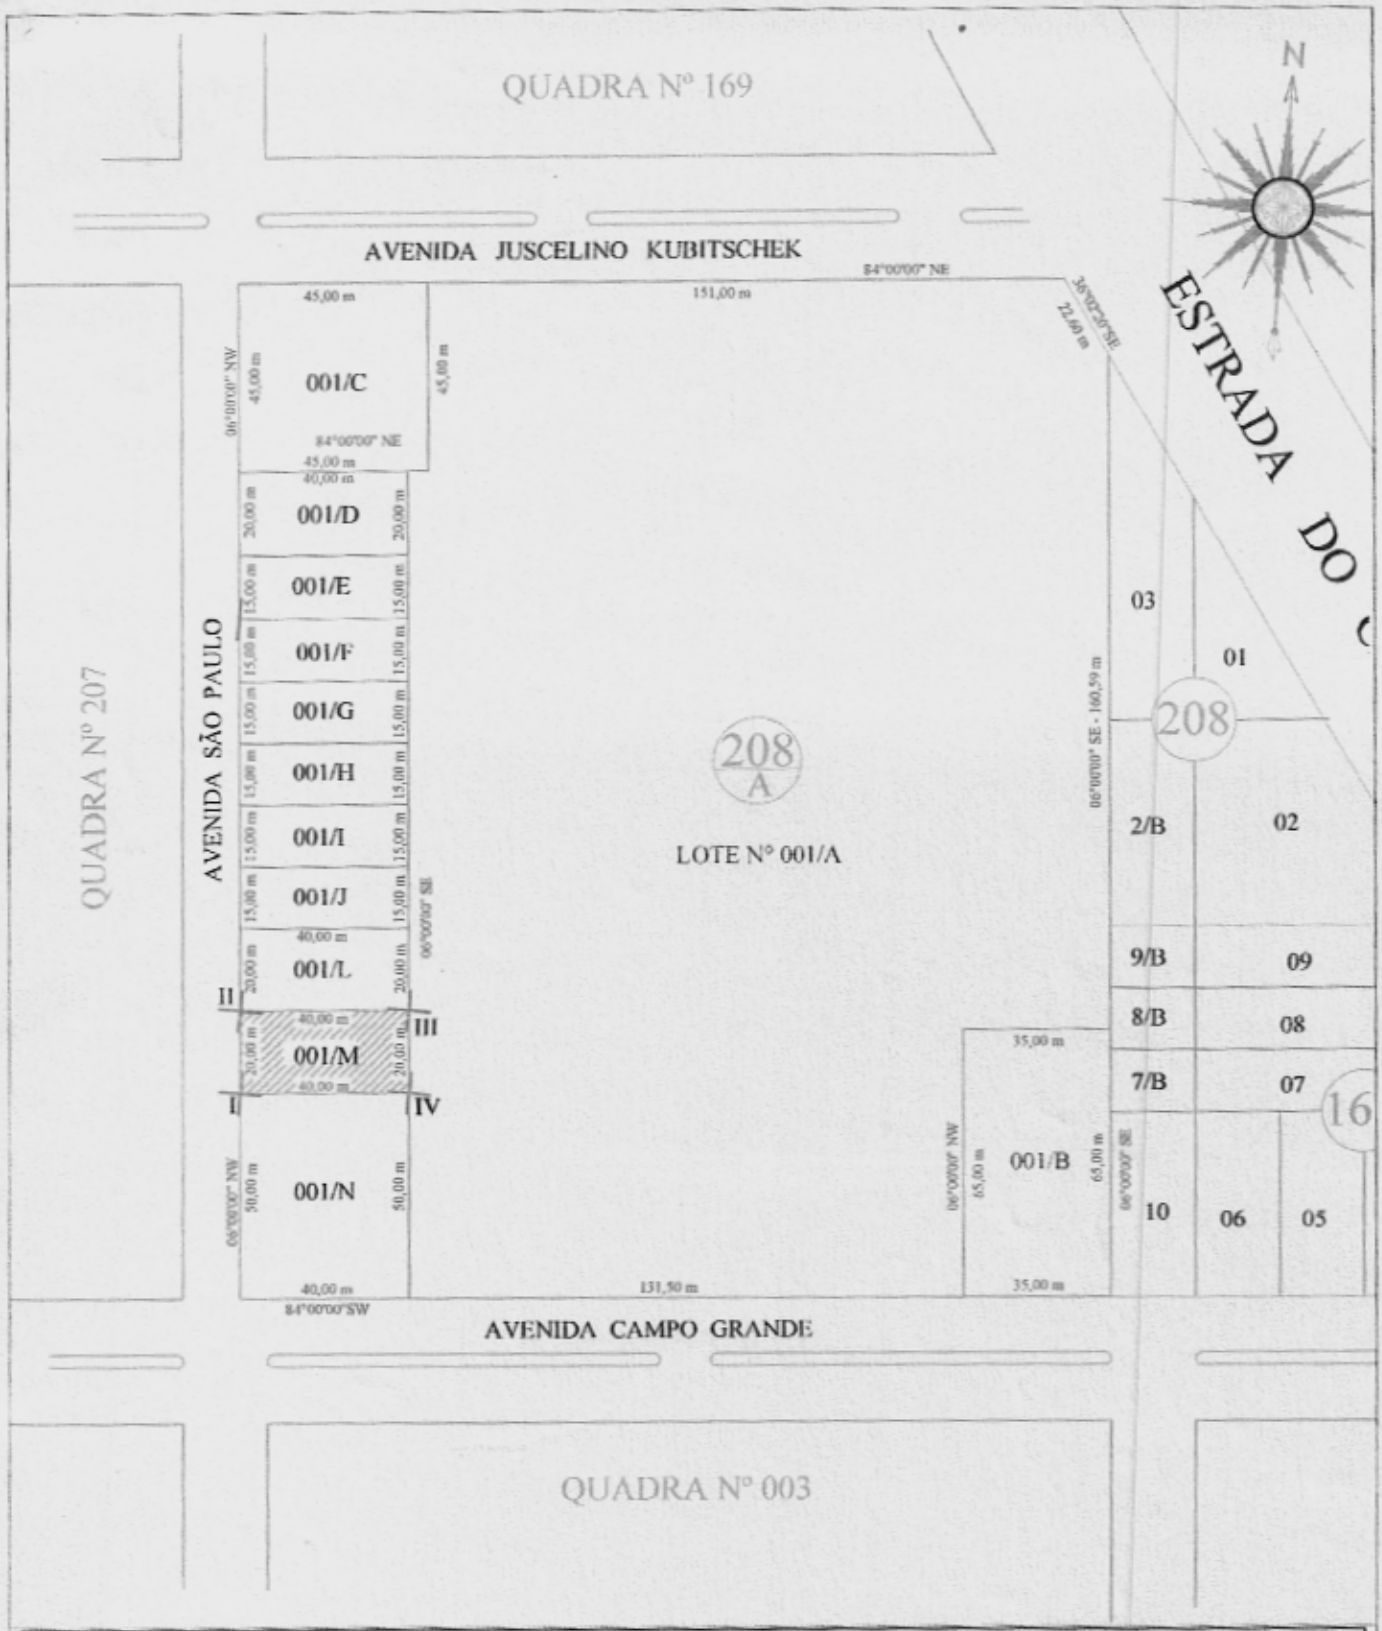

PREFEITURA DE MUNDO NOVO Uma cidade para todos	DENOMINAÇÃO **LOCALIZAÇÃO**	LOTE **001/M**
		ÁREA DO TERRENO **800,00 m2**
		DATA **SETEMBRO/2.009**
		DESENHO **NELSON**

ASSUNTO: **DESMEMBRAMENTO DO LOTE Nº 001/A DA QUADRA Nº 208.**

LOCAL: **AVENIDA SÃO PAULO - BAIRRO BERNECK.**